

FACHADA 01

A 01

A

A 01

B


ARQ 01/07 PLANTA - BAIXA ESCALA 1/100

FACHADA 02

ARQ IMPLANTAÇÃO ESCALA 1/250

QUADRO DE ÁREAS			
ÁREA MÍNIMA DO TERRENO: 22 metros x 36 metros = 792,00 m²			
ÁREA OCUPADA COB.: 687,84 m²	TAXA DE OCUPAÇÃO:	73,72 %	
ÁREA CONSTRUÍDA: 583,83 m²	COEFICIENTE DE APROVEITAMENTO:	0,73	

32,88

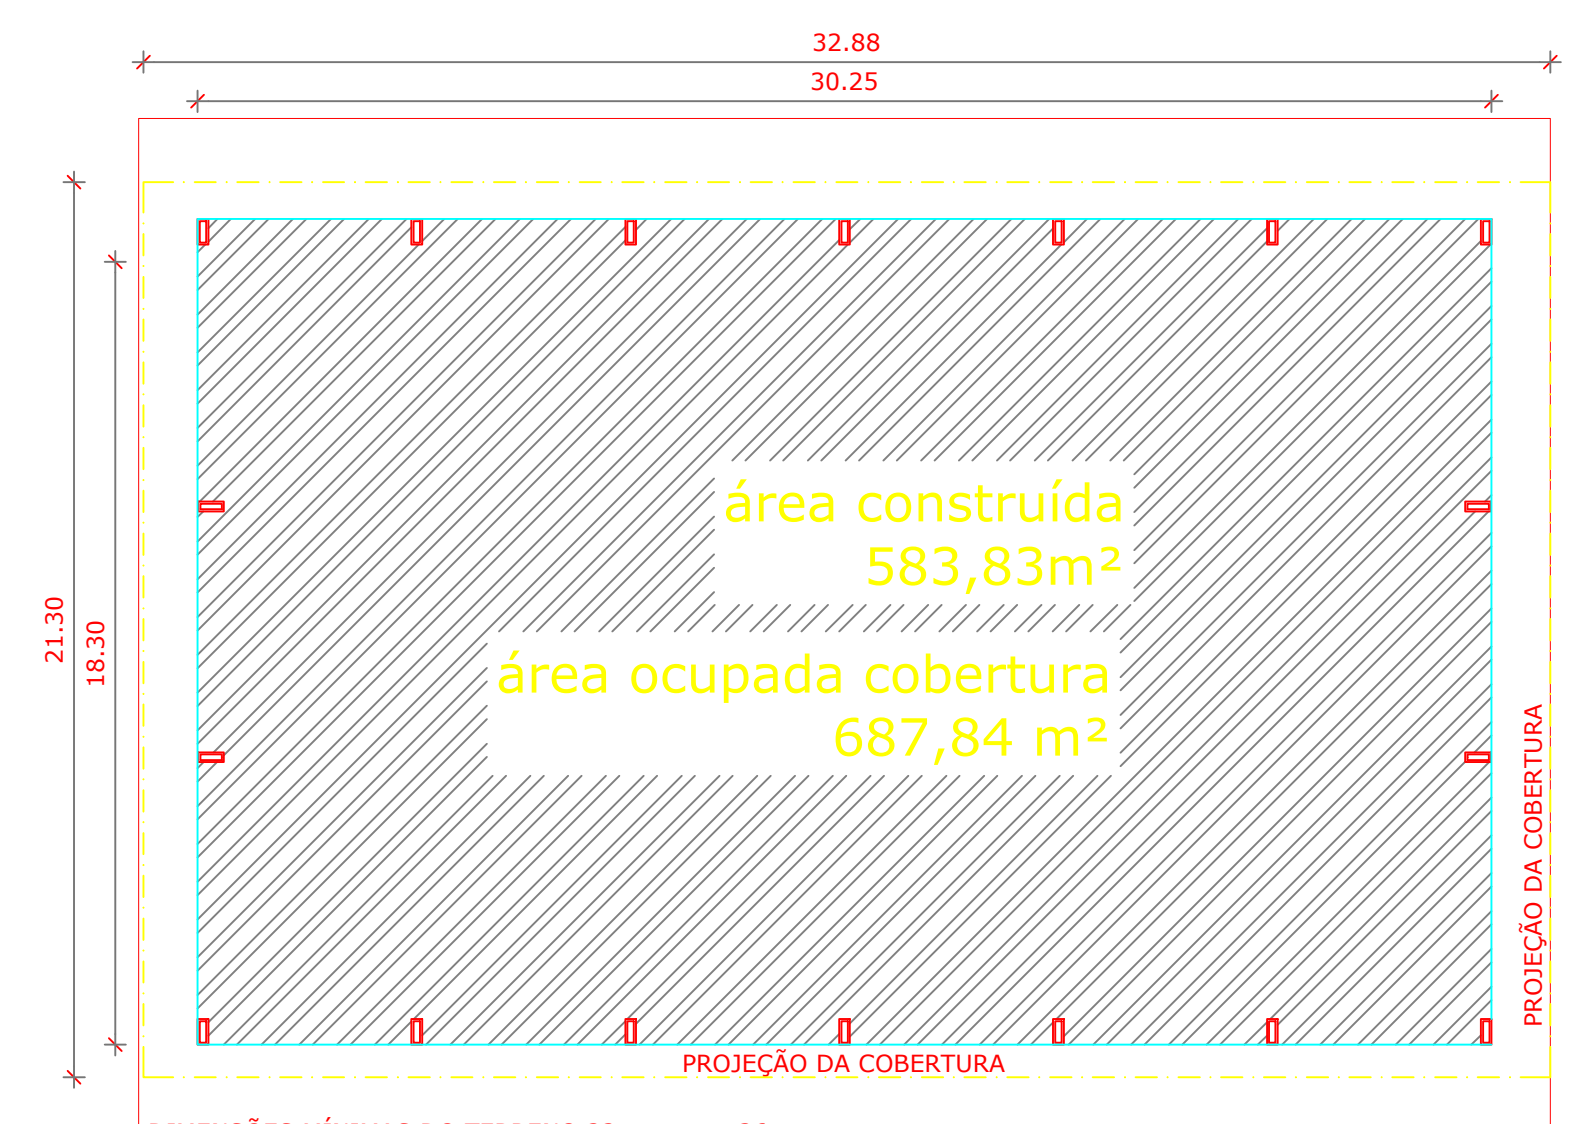

DIMENSÕES MÍNIMAS DO TERRENO 22 metros x 36 metros

 PREFEITURA MUNICIPAL DE PEDRA BRANCA		Projeto: REFORMA QUADRA ESCOLA MARIA ALVES DE OLIVEIRA		Conteúdo: PLANTA BAIXA PLANTA IMPLANTAÇÃO
		Local: PEDRA BRANCA-CE	Data: 09.2023	Responsável: Arq. Antônio Custódio dos Santos Neto- CAU-CE nº A73644
Projetista: Andresa	Área Total: -	Área Construída: -	Esc: INDICADA	
Rua: José Joaquim de Souza, nº10 - Centro, Pedra Branca - Ce, 63630-000 - CNPJ: 07.726.540/0001-04				01 03