



**1 VARANDA DE SERVIÇO**  
ESCALA 1:25

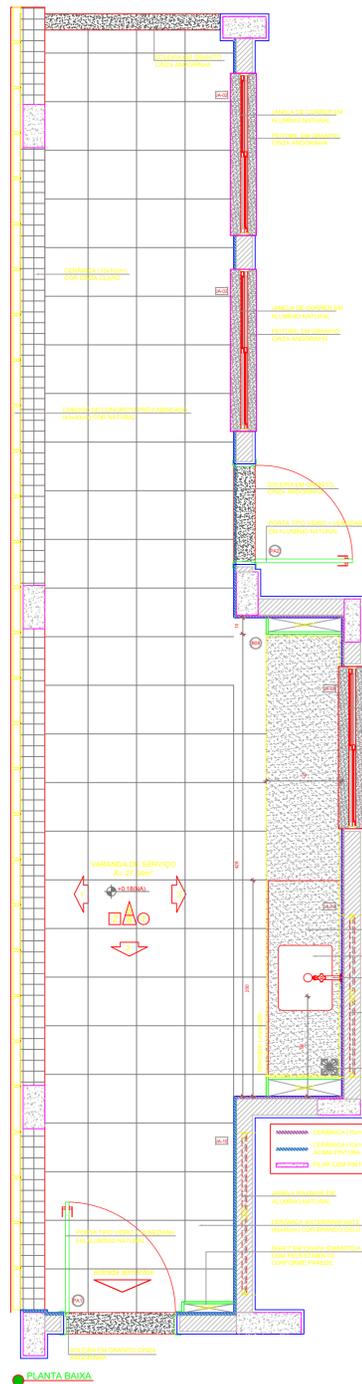


PLANTA BAIXA


**2 COPA FUNCIONÁRIOS**  
ESCALA 1:25

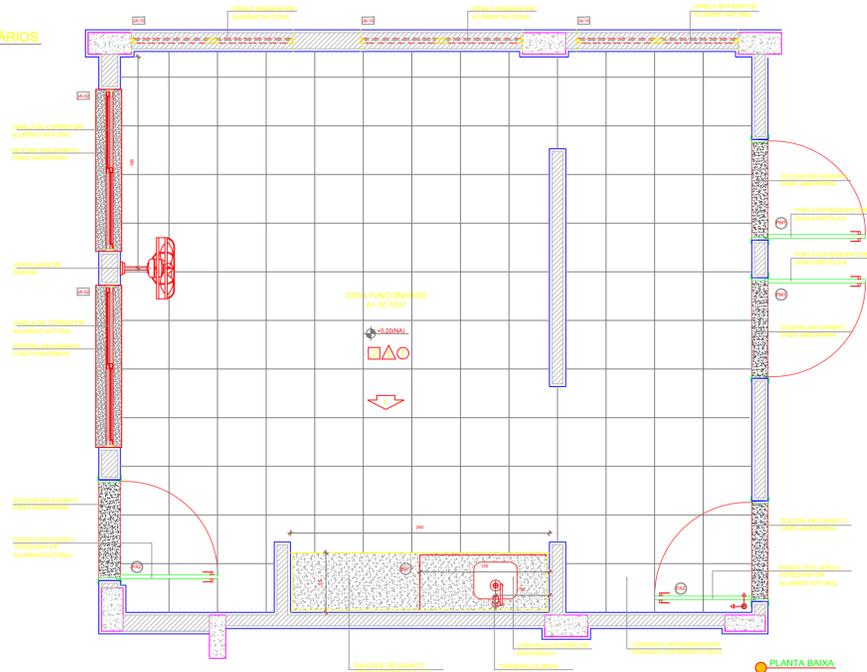


PLANTA BAIXA

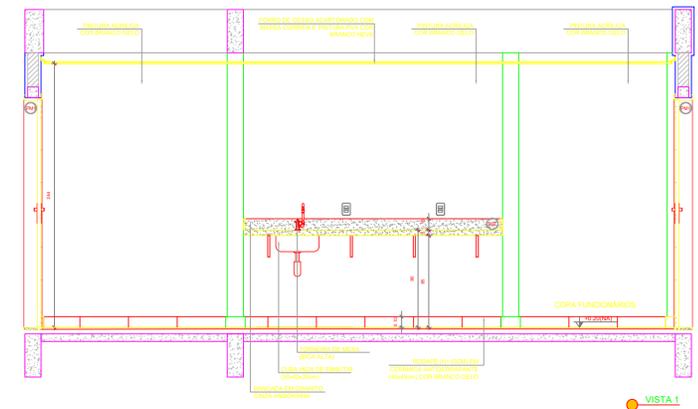


VISTA 1

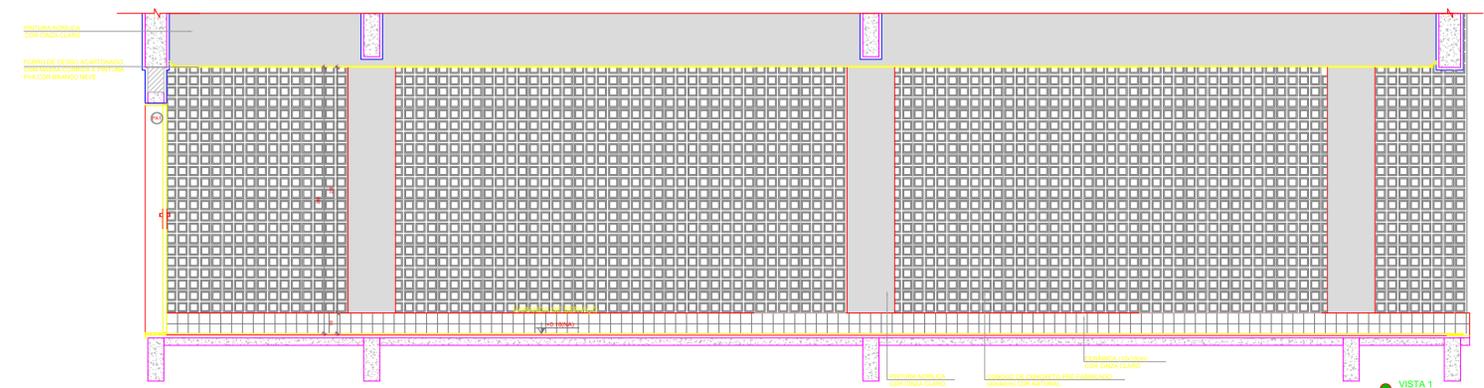

VISTA 1

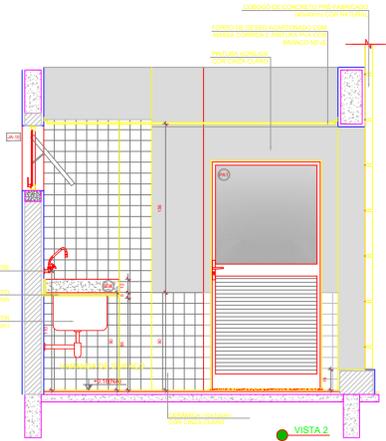

VISTA 2

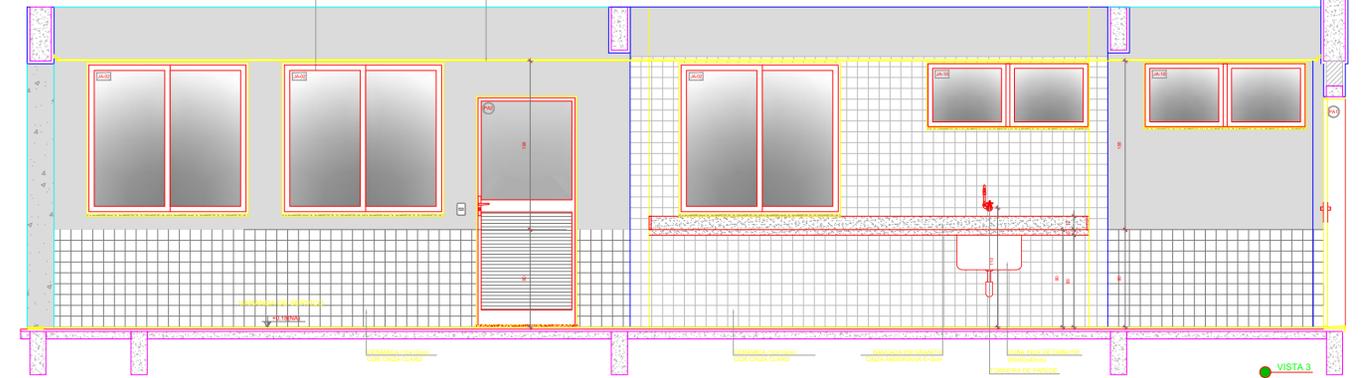


VISTA 3

**NOTAS**

- MEDIDAS E NÍVEIS EM METROS.
- VERIFICAR POSIÇÃO EXATA DOS PILARES NO PROJETO ESTRUTURAL.
- VERIFICAR SE PAINÉIS CONSTRUTIVOS PERTINENTES NAS PRANCHAS DE DETALHAMENTO.
- EM CASO DE CONFLITO DE INFORMAÇÕES ENTRE O PROJETO GRÁFICO E O MEMORIAL DESCRITIVO, PREVALECE A INFORMAÇÃO CONTIDA NOS DESENHOS.
- ALTERAÇÕES NESTE PROJETO SOMENTE COM AUTORIZAÇÃO EXPRESSA DO FNEE.

**REFERÊNCIAS**

- PLANILHA DE QUANTITATIVOS.
- MEMORIAL DESCRITIVO E ESPECIFICAÇÕES TÉCNICAS (MARCAS E FABRICANTES DE MATERIAIS RELACIONADOS AOS PROJETOS CONSTRUTIVOS), SEMPRE COMO REFERÊNCIA. O FNEE NÃO DIRECIONA A ESCOLHA DE MARCAS E NÃO MANTÉM CADASTRO DE FABRICANTES.

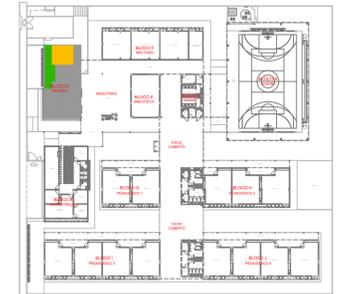

CROQUI DE REFERÊNCIA

Nº	DATA	DESCRIÇÃO
CONTROLE DE REVISÕES		
<b>FNEE</b> <small>Fundo Nacional de Desenvolvimento da Educação</small>		<b>MINISTÉRIO DA EDUCAÇÃO</b>
<b>PROJETO PADRÃO - FNEE</b>		
PROPRIETÁRIO:		
ENDEREÇO:		
MUNICÍPIO - UF:		
PROPRIETÁRIO:		
RESP. TÉCNICO		CREA
AUTOR DO PROJETO		CAU
TIPO	CREA	PA
OBSERVAÇÕES:		
<b>ESCOLA 13 SALAS DE AULA - MODELO TÉRREO</b>		
<b>PROJETO DE ARQUITETURA</b>		
COORDENAÇÃO CGEST - Coordenação Geral de Infraestrutura Educacional	AMPLIAÇÃO BLOCO C - SERVIÇO VARANDA DE SERVIÇO COPA FUNCIONÁRIOS	<b>ARQ</b>
REVISÃO R 00	ESCALA 1:25	PRANCHAS 41/52
FORMATO 1100x584	DATA ELABORADO JANEIRO/2022	