


ARQ 03/07 ESCALA 1/100 CORTE B B

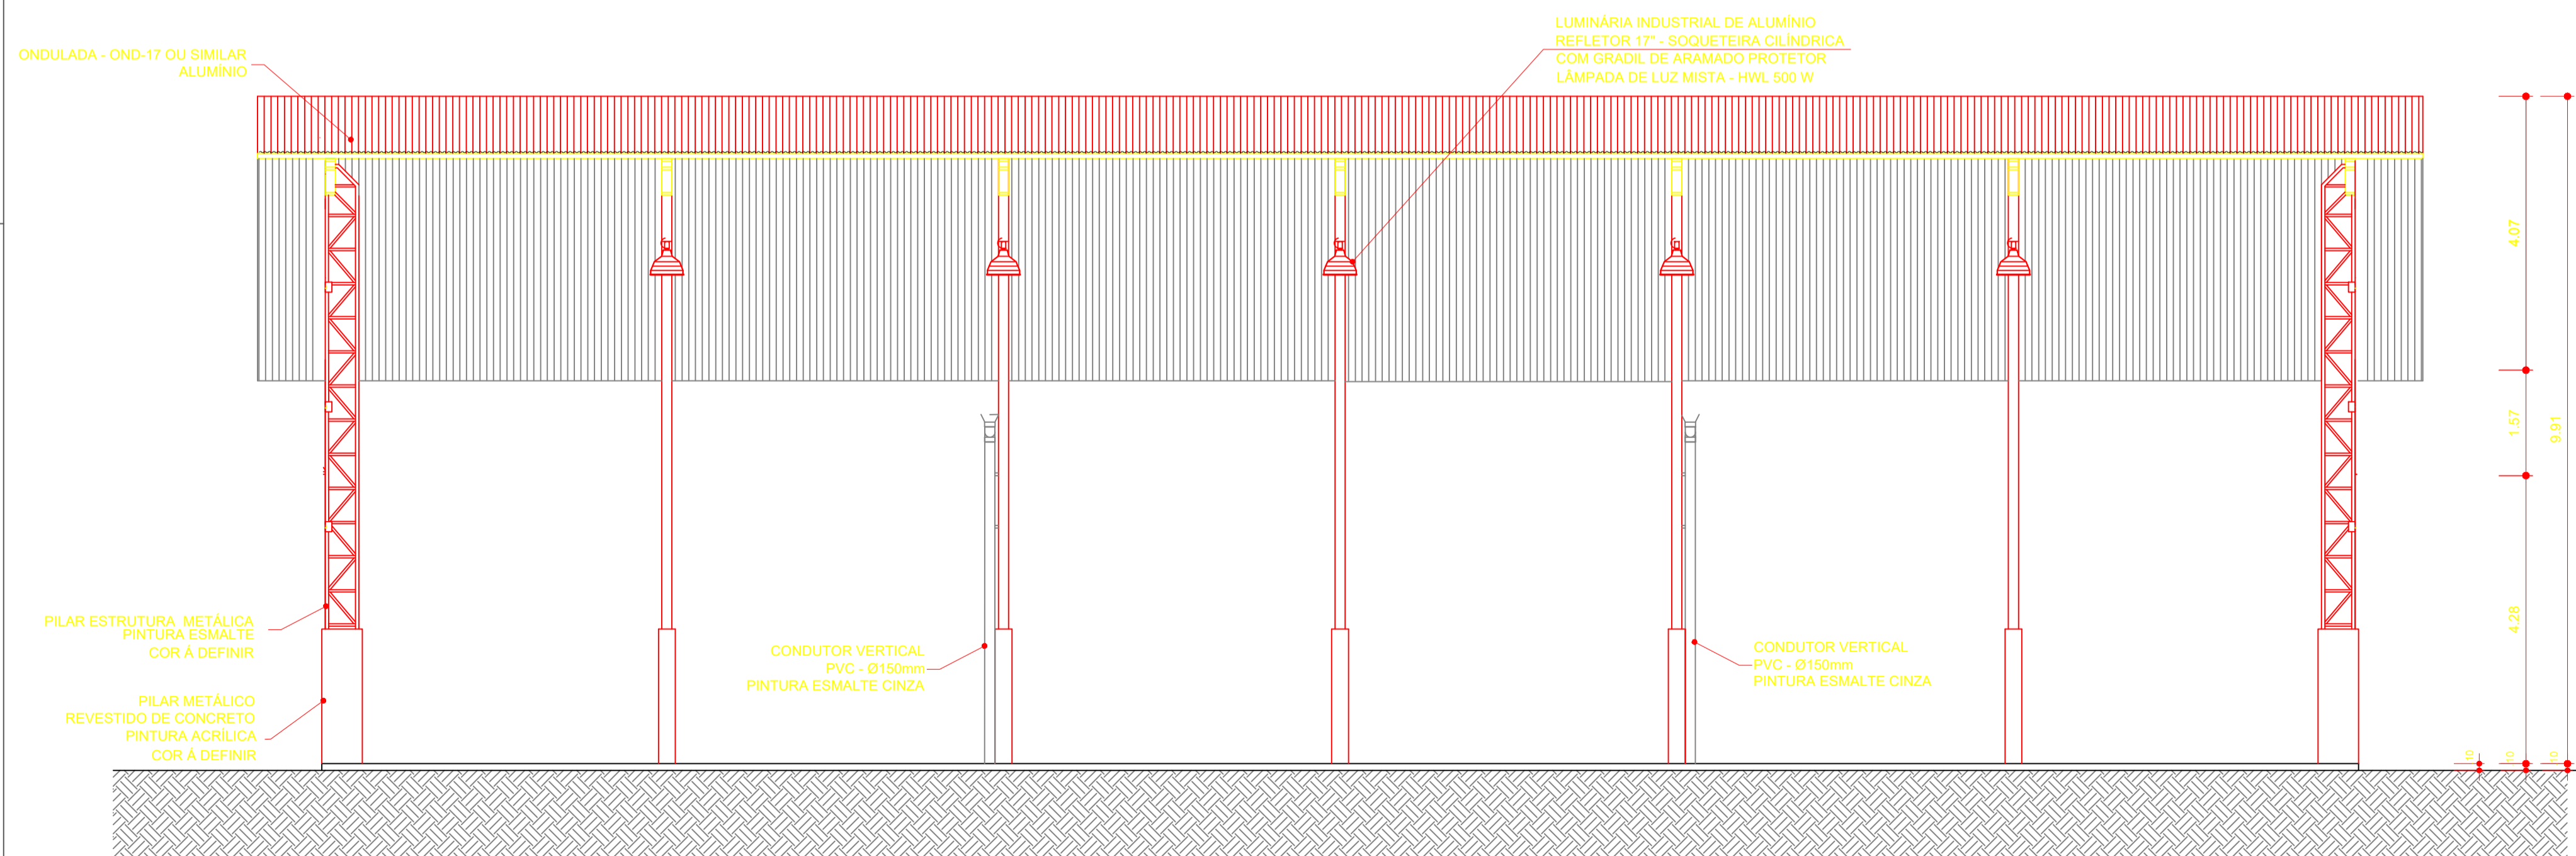

ARQ 02/07 ESCALA 1/100 CORTE A A

		PREFEITURA MUNICIPAL DE PEDRA BRANCA	
		Projeto:	REFORMA QUADRA ESCOLA MARIA ALVES DE OLIVEIRA
Local:	PEDRA BRANCA-CE	Data:	09.2023
Projetista:	Andresa	Área Total:	-
Responsável:	Arq. Antônio Custódio dos Santos Neto- CAU-CE nº A73644	Área Construída:	-
Secretária de Desenvolvimento Urbano e Meio Ambiente Rua: José Joaquim de Souza, nº10 - Centro, Pedra Branca - Ce, 63630-000 - CNPJ: 07.726.540/0001-04			Esc: INDICADA 02 03