


1 PLANTA DE LAYOUT
ESCALA 1:150

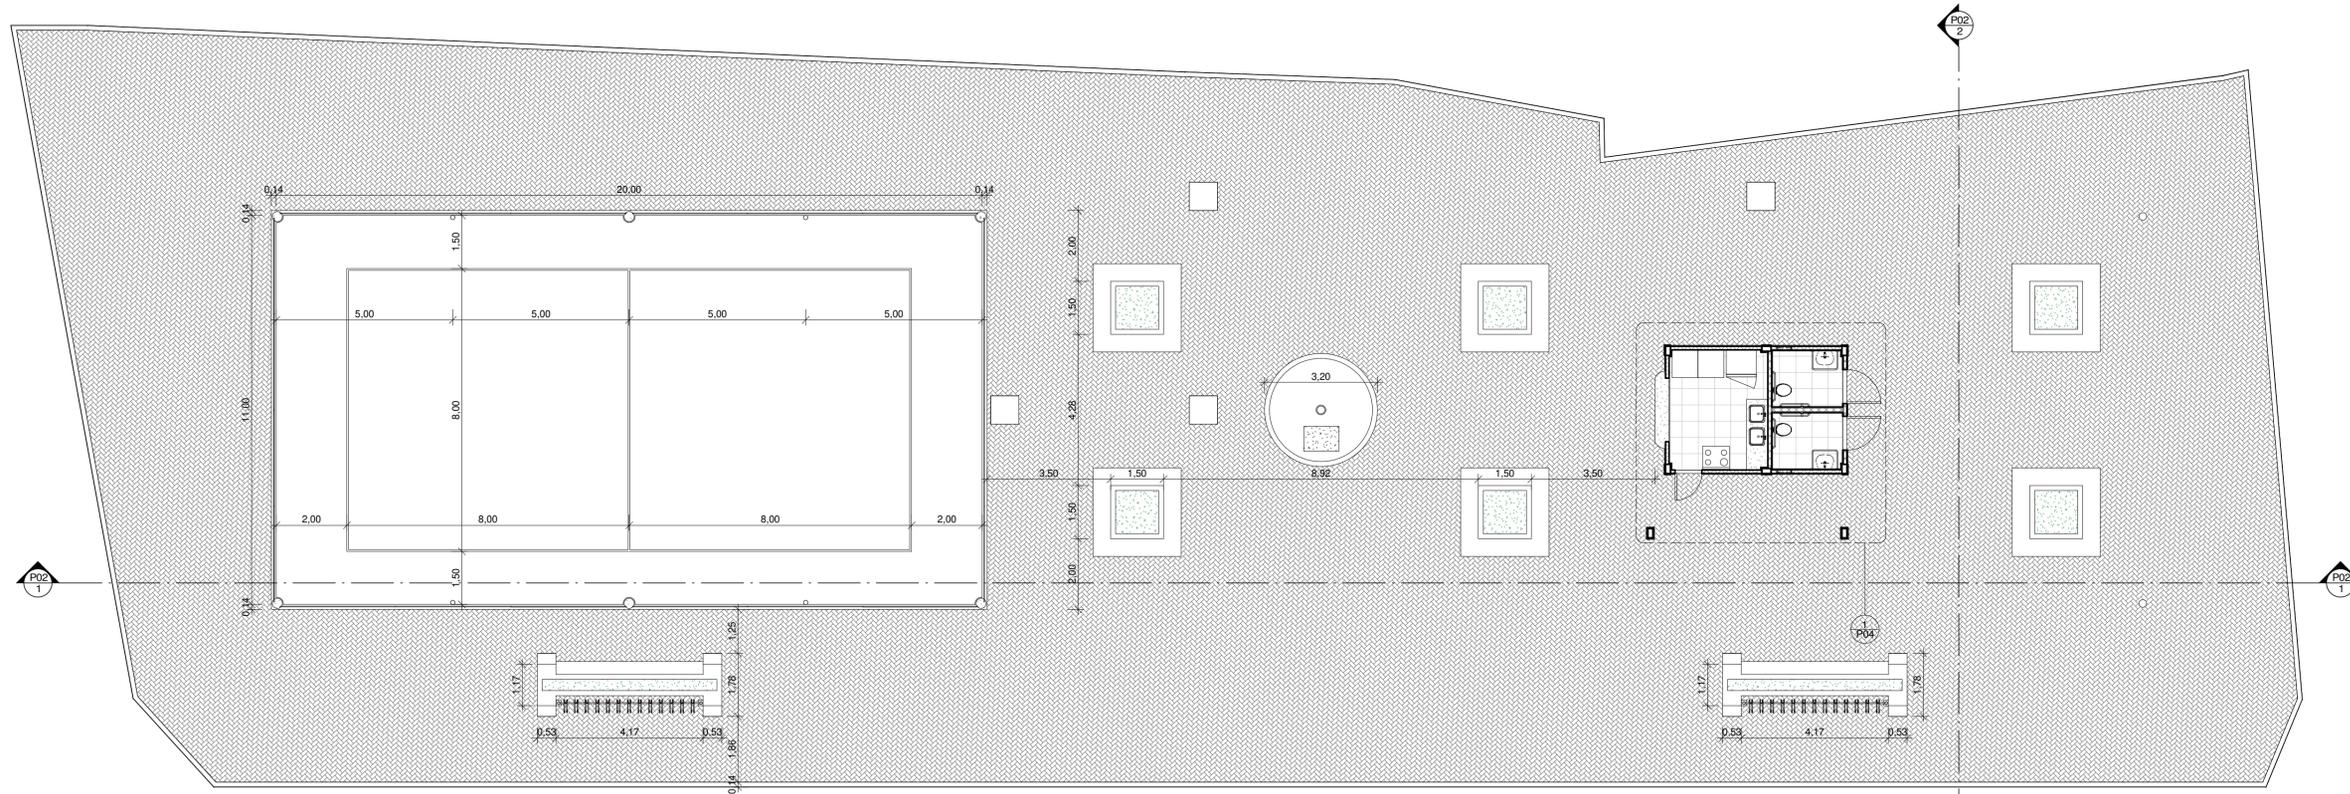

PLANTA DE LOCALIZAÇÃO
ESCALA 1:1000



3 PLANTA - EXECUÇÃO
ESCALA 1:100

		PREFEITURA MUNICIPAL DE PEDRA BRANCA Projeto: 2ª Etapa da Urbanização da Avenida José Frutuoso		Contato: PLANTA DE LAYOUT
Local: AV. JOSÉ FRUTUOSO DA SILVA, SANTA MARIA, PEDRA BRANCA - CE	Data: Nov/2023	Responsável Técnico: Eng. José Ronisvan da Silva		P01/06
Projeto: Ronis	Área Total:	Área Construída:	Secretária de Desenvolvimento Urbano e Meio Ambiente Rua: José Joaquim de Souza, nº10 - Centro, Pedra Branca - Ce, 63630-000 - CNPJ: 07.726.540/0001-04	